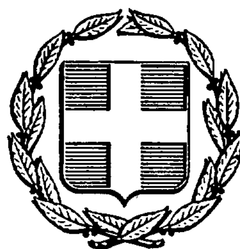


ΕΦΗΜΕΡΙΣ ΤΗΣ ΚΥΒΕΡΝΗΣΕΩΣ
ΤΗΣ ΕΛΛΗΝΙΚΗΣ ΔΗΜΟΚΡΑΤΙΑΣ

ΑΘΗΝΑ 17 ΑΠΡΙΛΙΟΥ 1986	ΤΕΥΧΟΣ ΤΕΤΑΡΤΟ	ΑΡΙΘΜΟΣ ΦΥΛΛΟΥ 330

ΠΕΡΙΕΧΟΜΕΝΑ

ΠΟΛΕΟΔΟΜΙΑ

ΑΠΟΦΑΣΕΙΣ

ΠΟΛΕΟΔΟΜΙΑ

ΑΠΟΦΑΣΕΙΣ

Αριθ. 52 (1)

Αναγνώριση της ιδιωτικής παρόδου Αφροδίτης ότι υπάρχει πριν από το έτος 1923 στα Φάρσαλα, Ν. Λαρίσης.

Ο ΝΟΜΑΡΧΗΣ ΛΑΡΙΣΑΣ

Σύμφωνα με:

1. Τις διατάξεις:

α) Της παρ. 4 του άρθρου 20 του από 17.7.1923 Ν.Δ/τος περί σχεδίων πόλεων, κωμών και συνοικισμών του Κράτους και ανεγέρσεως αυτών.

β) Του Ν. 3200/55 περί Διοικητικής Αποκεντρώσεως, όπως έχει συμπληρωθεί και τροποποιηθεί μεταγενέστερα με το 532/70 Ν.Δ.

γ) Του 712/70 Β.Δ. περί καθορισμού των διατηρουμένων υπέρ του Υπουργού Δημοσίων Έργων αρμοδιοτήτων, που εκδόθηκε σ' εκτέλεση του 532/70 Ν.Δ., όπως αυτά τροποποιήθηκαν και συμπληρώθηκαν με τα 677/71 και 198/72 Β.Δ/τα.

2. Την από 31.12.85 αίτηση του Βασ. Βούλγαρη με την οποία ζητά την έκδοση αποφάσεως για την πάροδο Αφροδίτη που έχει σχηματισθεί πριν από το έτος 1923.

3. Τους ακόλουθους τίτλους ιδιοκτησίας, στους οποίους αναφέρεται η υπόψη πάροδος: α) Το 16756/28.9.1921 πωλητήριο Συμβ. Φαρσάλων Ιωάν. Βλαχογεώργη.

4. Την 25/3.1.86 βεβαίωση του Δήμου (της Κοινότητας), ότι η πάροδος αυτή προϋπήρχε του έτους 1923.

5. Το από 2/1986 τοπογραφικό διάγραμμα.

6. Την 64/3/18.2.86 πράξη του Νομαρχιακού Συμβουλίου Χ.Ο.Π. Ν. Λάρισας, αποφασίζουμε:

Αναγνωρίζουμε ότι η πάροδος Αφροδίτη, που έχει σχηματισθεί με ιδιωτική πρωτοβουλία, προϋπήρχε του από 17.7.1923 Ν.Δ/τος, μετά την ισχύ του οποίου δεν έγινε καμιά αύξηση του αρχικού κοινόχρηστου χώρου.

Η ανωτέρω πάροδος βρίσκεται μέσα στο εγκεκριμένο σχέδιο Φαρσάλων και περικλείεται από τις οδούς Βόλου -Επαμεινώνδα -Γκίκα, όπως φαίνεται στο από 2/1986 τοπογραφικό διάγραμμα της Πολ. Μηχ. Αικατ. Νικολάου το οποίο έχει θεωρηθεί από το Δ/ντή Τεχνικών Υπηρεσιών της Νομαρχίας μας.

Η απόφαση αυτή να δημοσιευθεί στην Εφημερίδα της Κυβερνήσεως.

Λάρισα, 20 Φεβρουαρίου 1986

Ο Νομάρχης


ΑΠ. ΒΛΑΣΙΑΔΗΣ



Αποσπασμα Σχεδιου
κλιμακα 1:2000

Συνεδρία υπ' 52/20.2.
Απόφαση Νομαρχ.
Η Πρόεδρος

εργοδοτης: Βουλγαρης Βασιλειος	
εργο: Αναγνωριση της οδου Αφροδιτης σαν προυφισταμενη του ετους 1923.	
θεση: Φαρσαλα	
μελετητης: Νικολάου Αικατερίνη, Πολιτικός Μηχανικός	
θεμα σχεδιου: Τοπογραφικο Διαγραμμα, Αποσπασμα σχεδιου	αριθμος σχεδιου
κλιμακες: 1:500 , 1:2000	
χρονος μελετης: Φεβρουαριος 1986	
υπογραφη	σφραγιδα

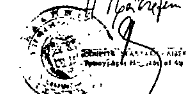

ΑΙΚΑΤΕΡΙΝΗ Κ. ΝΙΚΟΛΑΟΥ
ΔΙΠΛ.Μ. ΠΟΛΙΤΙΚΟΣ ΜΗΧΑΝΙΚΟΣ

Αριθ. Τ.Π. 717 (2)

Τροποποίηση ρυμοτομικού σχεδίου πόλεως Σερρών στο Ο.Τ. 57.

Ο ΝΟΜΑΡΧΗΣ ΣΕΡΡΩΝ

Εχοντας υπόψη:

1. Το Ν. 3200/55 περί διοικητικής αποκεντρώσεως.

2. Τα άρθρα 1,2,3,4,9 του από 17.7.1923 Ν.Δ. περί σχεδίων πόλεων κ.λπ.

3. Τις διατάξεις του Ν. 1337/83 περί επεκτάσεως των Πολεοδομικών σχεδίων, οικιστική ανάπτυξη και σχετικές ρυθμίσεις.

4. Το άρθ. 1 του Ν.Δ. 443/83 περί αρμοδιότητος Νομαρχών.

5. Το με αριθ. πρωτ. 21906/10.12.1985 έγγραφο του Δήμου Σερρών με το οποίο μας διαβιβάζονται όλα τα δικαιολογητικά που προβλέπονται για την τροποποίηση του σχεδίου ρυμοτομίας στο Ο.Τ. 57 που ενεκρίθη με το από 21.8.1920 Β.Δ.

6. 114/23/18.11.85 ομόφωνη απόφαση του Σ.Χ.Ο.Π.


7. Το τοπογραφικό διάγραμμα με κλίμακα 1:500, αποφασίζουμε:

Εγκρίνουμε την τροποποίηση στο Ο.Τ. 57 του εγκεκριμένου ρυμοτομικού σχεδίου της πόλης με την επιβολή προκηπίου πλάτους 3,00 μέτρων στο υπόλοιπο τμήμα του Ο.Τ. 57 και στη θέση που φαίνεται στο συνημμένο τοπογραφικό διάγραμμα.

Η παρούσα, που ισχύει από την υπογραφή της, να δημοσιευθεί στην Εφημερίδα της Κυβερνήσεως.

Σέρρες, 3 Φεβρουαρίου 1986

Ο Νομάρχης
ΠΑΝ. ΜΑΥΡΙΔΗΣ

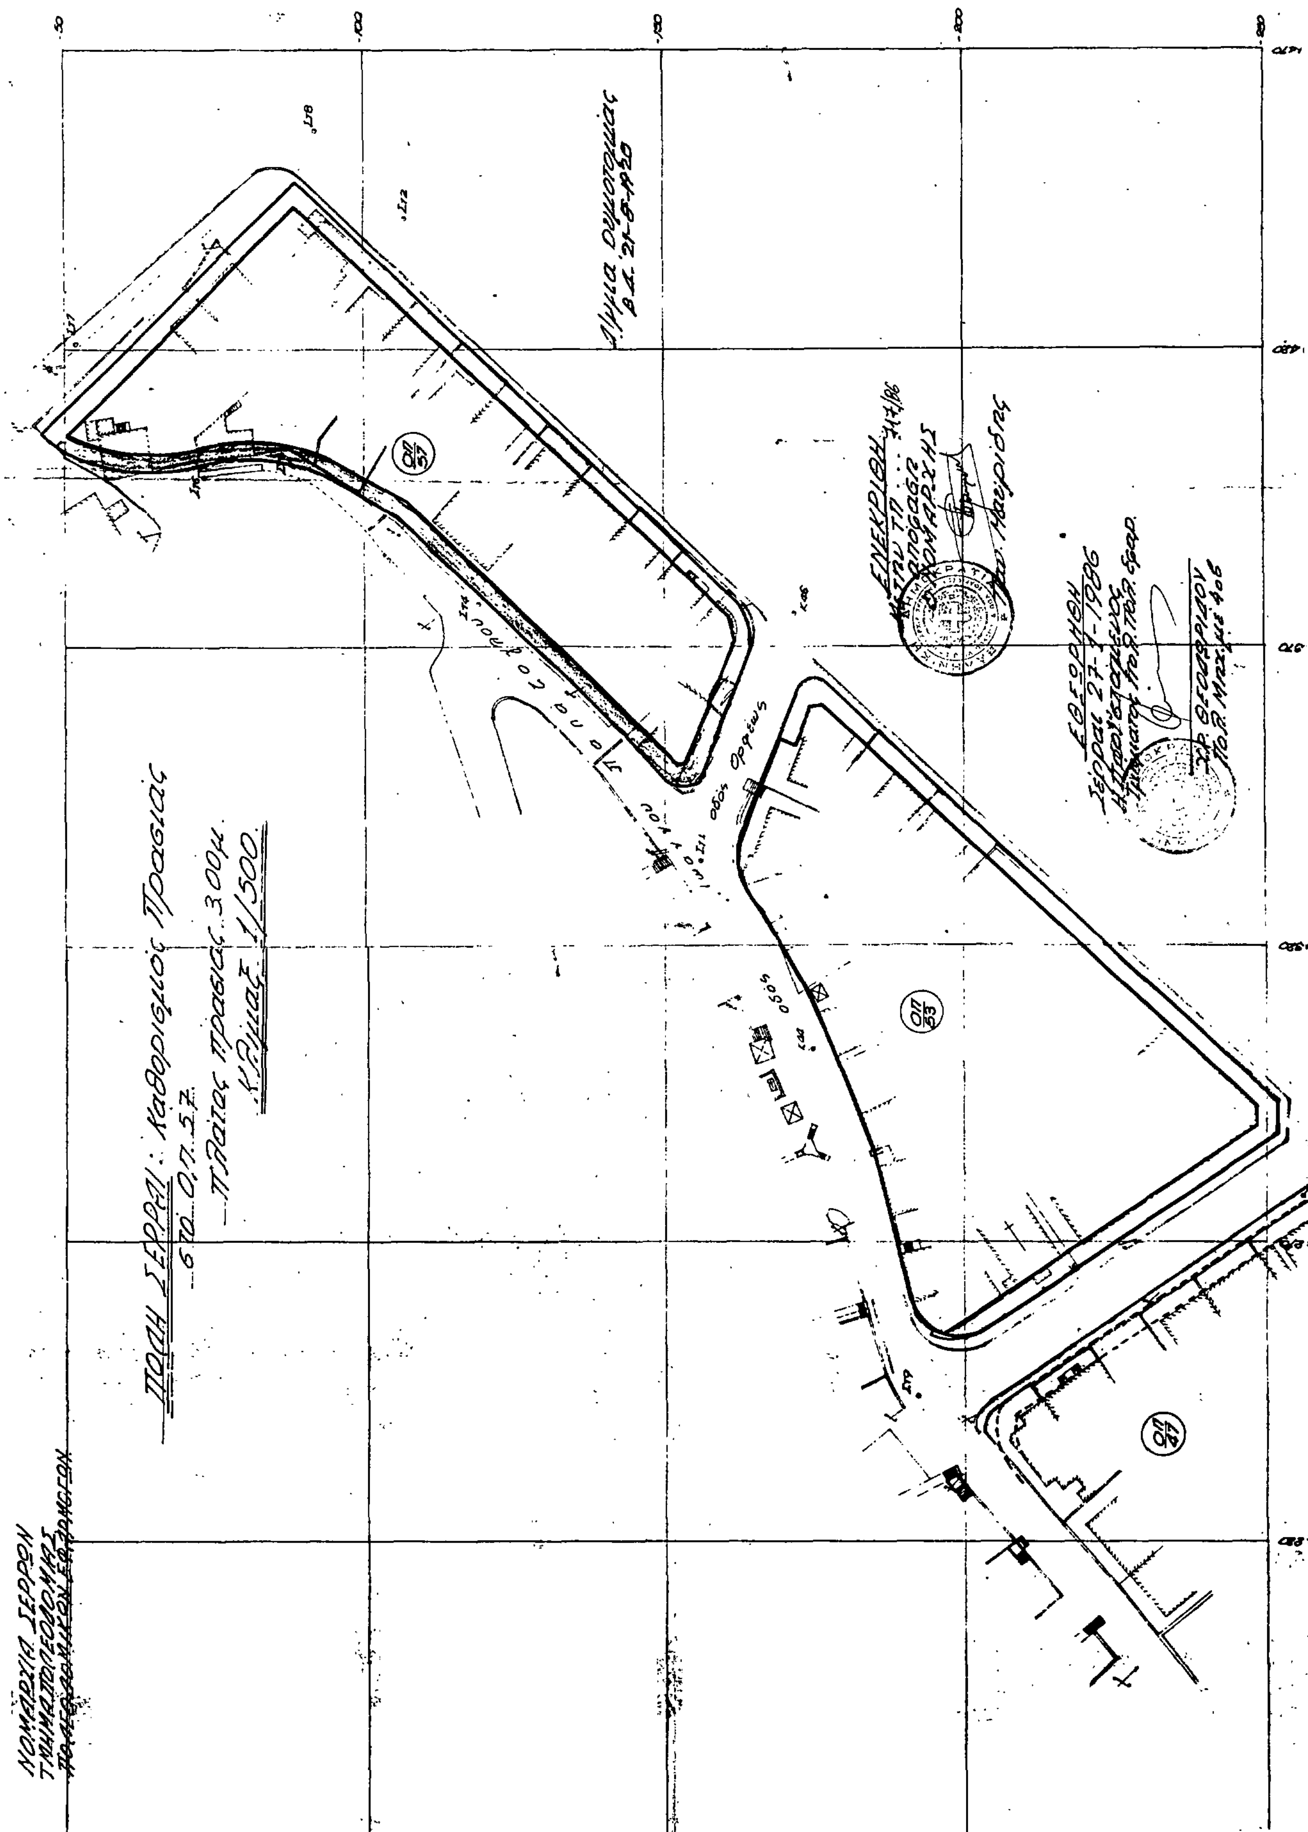
ΠΟΛΗ ΣΕΡΡΑΙ: Καθορισμός Πρασιάς
στο Ο.Π. 57.
Πλάτος πρασιάς 3,00μ.
Κλίμαξ 1/500.
ΟΠ 57
ΟΠ 33
ΟΠ 37
οδός Ορφέως
ΕΓΚΡΙΘΗΚΕ
ΕΘΕΩΡΗΘΗ
Σέρραι 27-7-1986

Αριθ. Τ.Π. 492 (3)

Τροποποίηση του εγκεκριμένου σχεδίου της Κατερίνης στο Ο.Τ. 268.

Η ΝΟΜΑΡΧΗΣ ΠΙΕΡΙΑΣ

Έχοντας υπόψη:

1. Τις διατάξεις: α) του από 17.7.23 Π.Δ/τος περί σχεδίων πόλεων και κωμών, όπως τροποποιήθηκε και συμπληρώθηκε μεταγενέστερα.

β) Του νόμου 3200/55 περί διοικητικής αποκέντρωσης όπως συμπληρώθηκε με το Ν.Δ. 532/70 περί συμπληρώσεως των διατάξεων περί διοικητικής αποκέντρωσης.

γ) Του Β.Δ. 712/70 περί καθορισμού των διατηρουμένων υπέρ του Υπουργού και των περιφ/κών αρχών διανομαρχιακού επιπέδου του Υπ. Δημ. Έργων αρμοδιοτήτων.

δ) Του Ν. Δ/τος περί τροποποιήσεως και συμπληρώσεως του Α.Ν. 314/68 περί παροχής στον Υπουργό Β. Ελλάδος και τους Νομάρχες αρμοδιότητας επί θεμάτων εγκρίσεως, επεκτάσεως ή τροποποιήσεως σχεδίων πόλεων, κωμών κ.λπ.

2. Τη με αριθ. 19/1-8/31/1971 κοινή απόφαση των Πρωθυπουργού και Υπουργού Εσωτερικών περί οργανώσεως των Νομαρχιών.

3. Το με αριθ. 443/9.11.83 Π.Δ/γμα (ΦΕΚ 165Α/17.11.83) περί μεταβιβάσεως αρμοδιοτήτων στους Νομάρχες έγκρισης τροποποιήσεως ρυμοτομικών σχεδίων και επιβολής προκηπίων.

4. Τις με αριθ. 280/85 και 334/85 αποφάσεις του Δημοτικού Συμβουλίου Κατερίνης.

5. Το τοπογραφικό διάγραμμα της περιοχής.

6. Την από 15.1.86 γνωμοδότηση του Συμβουλίου Χ.Ο.Π. Ν. Πιερίας, αποφασίζουμε:

Εγκρίνουμε την τροποποίηση του εγκεκριμένου σχεδίου της Κατερίνης στο Ο.Τ. 268, όπως αυτή φαίνεται στο συνημμένο τοπογραφικό.

Η απόφαση αυτή να δημοσιευθεί στην Εφημερίδα της Κυβερνήσεως.

Κατερίνη, 18 Φεβρουαρίου 1986

Η Νομάρχης
ΜΑΡΙΑ ΑΡΣΕΝΗ

ΚΑΤΕΡΙΝΗ

ΠΟΓΡΑΦΙΚΟ ΔΙΑΓΡΑΜΜΑ

οπεδου με στοιχεια αβγδα

ιοκτησιας : Στογιαννοπουλου ολγα

ΚΛΙΜΑΚΑΚΑ 1:500

κατερινη ιουνης 1985

Ο.Τ. 283

Ο.Τ. 283

Ο.Τ. 264

Ο.Τ. 263

Ο.Τ. 282

Πεπσταμίου οδός Λαχανά

Ο.Τ. 234

Ο.Τ. 233

Ο.Τ. 270

Ο.Τ. 269

Ο.Τ. 266

Ο.Τ. 267

Ο.Τ. 271

Ο.Τ. 265

Ο.Τ. 268

Ο.Τ. 272

Ο.Τ. 281

260